


1階 平面図 S:1/100

1階床面積 79.06m²
 2階床面積 46.16m²
 延床面積 125.22m²
 施工面積 155.25m²

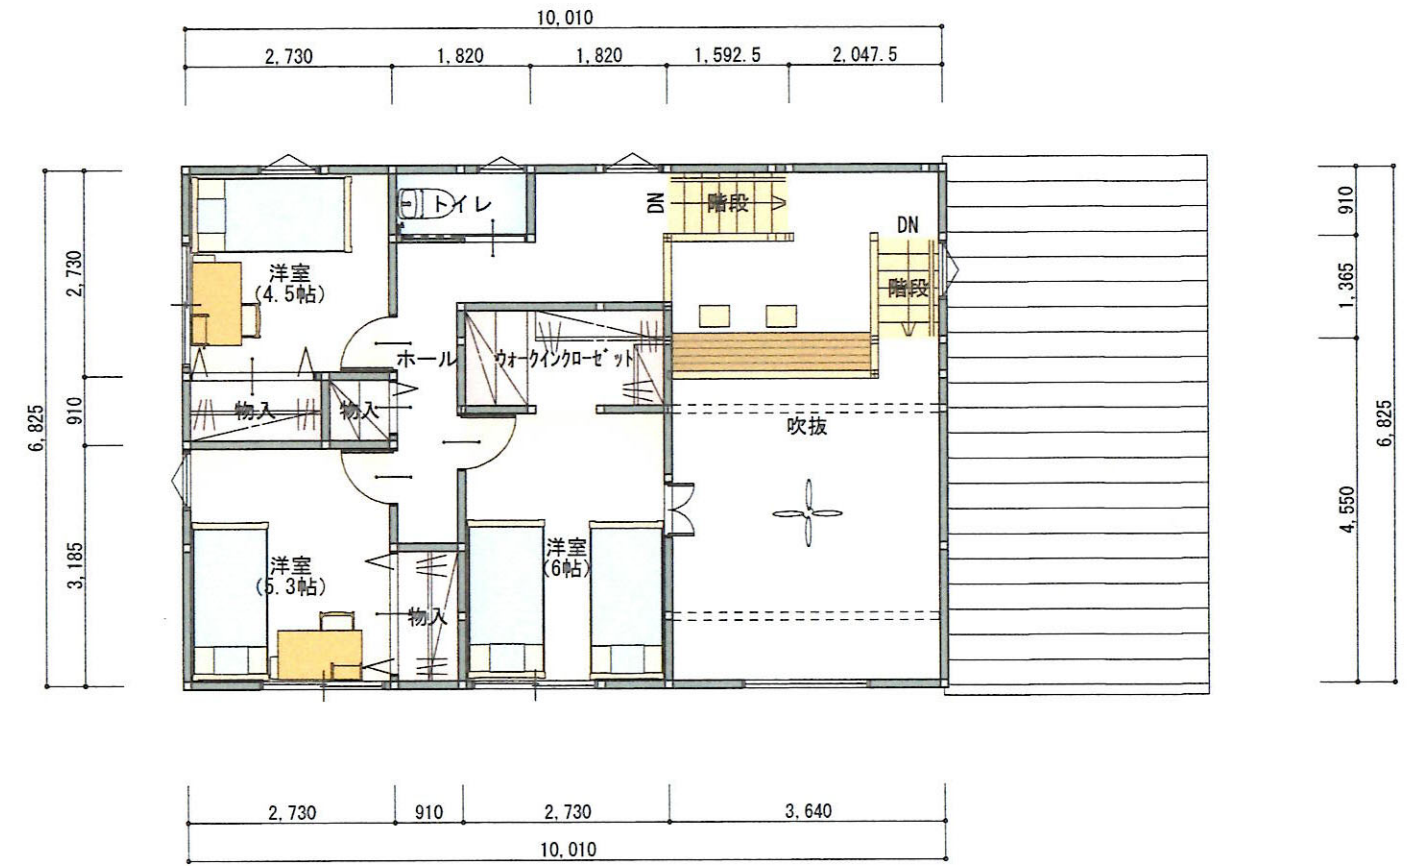

2階 平面図 S:1/100

23.92坪
 13.96坪
 37.88坪
 46.91坪

工事名 waka参考プラン11	管理者	設計者	担当者	図面名 1階 平面図, 2階 平面図	図面No. 1
		日付	日付		
備考	TEL	FAX	縮尺 1/100		