


1階 平面図 S:1/100

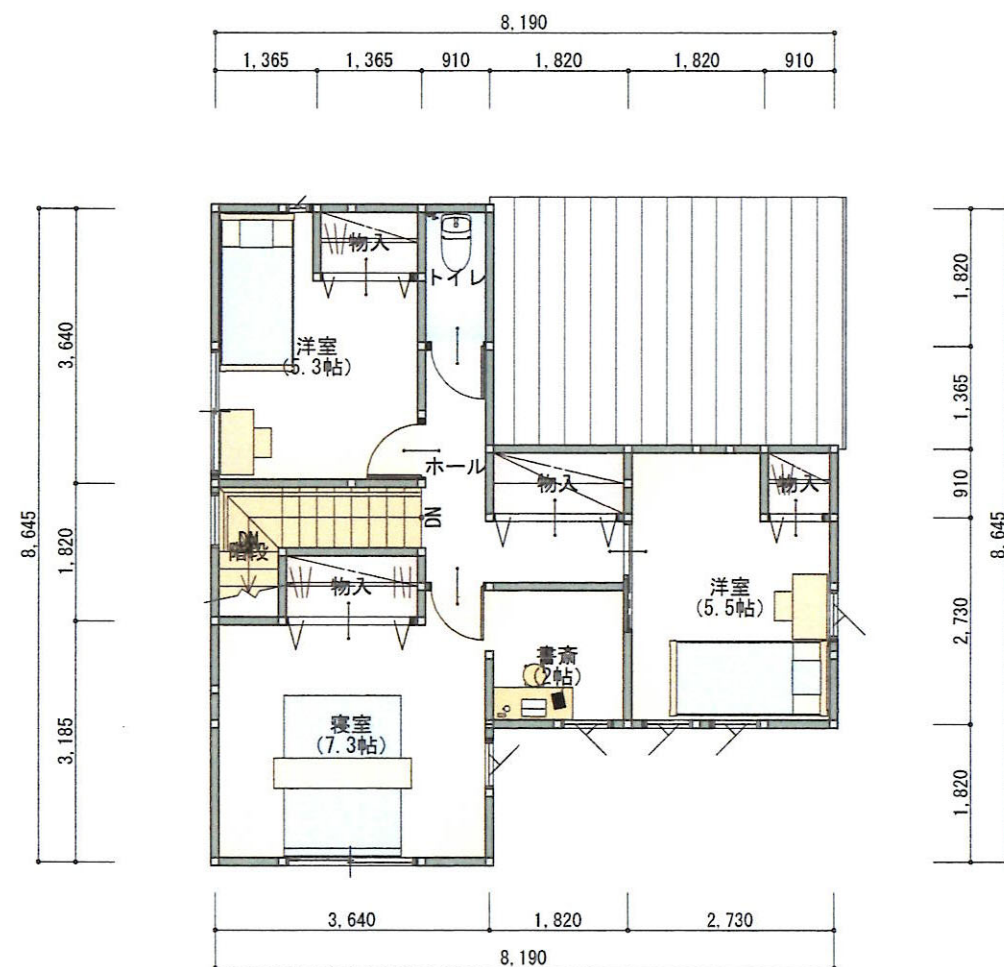

2階 平面図 S:1/100

1階床面積	60.86m ²	18.41坪
2階床面積	49.27m ²	14.90坪
延床面積	110.13m ²	33.31坪
施工面積	111.78m ²	33.81坪

工事名 waka参考ウラン2

備考

管理者

設計者

担当者

図面名

1階 平面図, 2階 平面図

図面No.

1

TEL

FAX

日付

日付

日付

縮尺

1/100