


1階 平面図 S:1/100

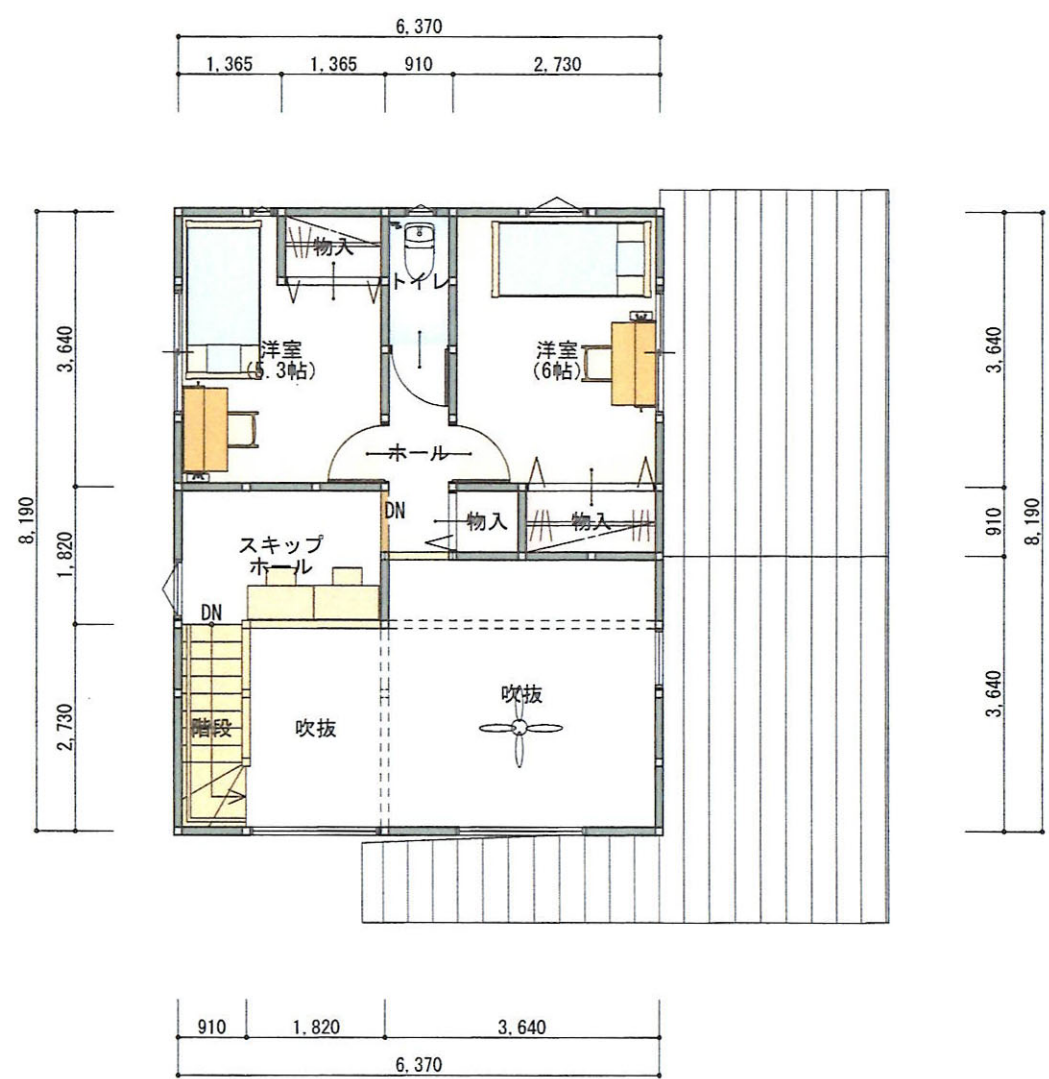

2階 平面図 S:1/100

1階床面積	77.84m ²	23.54坪
2階床面積	37.26m ²	11.27坪
延床面積	115.10m ²	34.81坪
施工面積	132.48m ²	40.06坪

工事名	waka参考プラン3	管理者	設計者	担当者	図面名	1階 平面図, 2階 平面図	図面No.	1
備考		日付	日付	日付	縮尺	1/100		
		TEL	FAX					