


1階 平面図 S:1/100

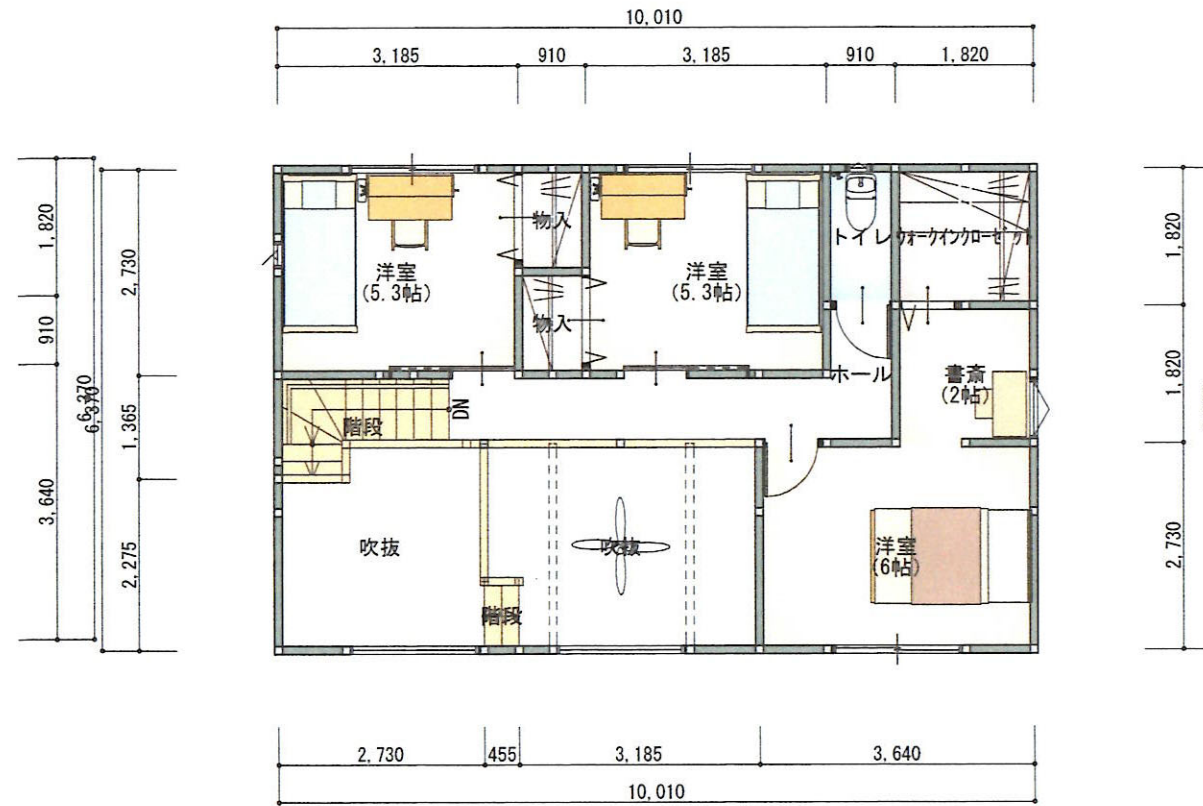

2階 平面図 S:1/100

1階床面積	61.27m ²	18.53坪
2階床面積	46.76m ²	14.15坪
延床面積	108.03坪	32.68坪
施工面積	127.50m ²	37.56坪

工事名 waka参考プラン4

備考

TEL

FAX

管理者

設計者

担当者

図面名

1階 平面図, 2階 平面図

図面No.

1

日付

日付

日付

縮尺

1/100