


1階 平面図 S:1/100

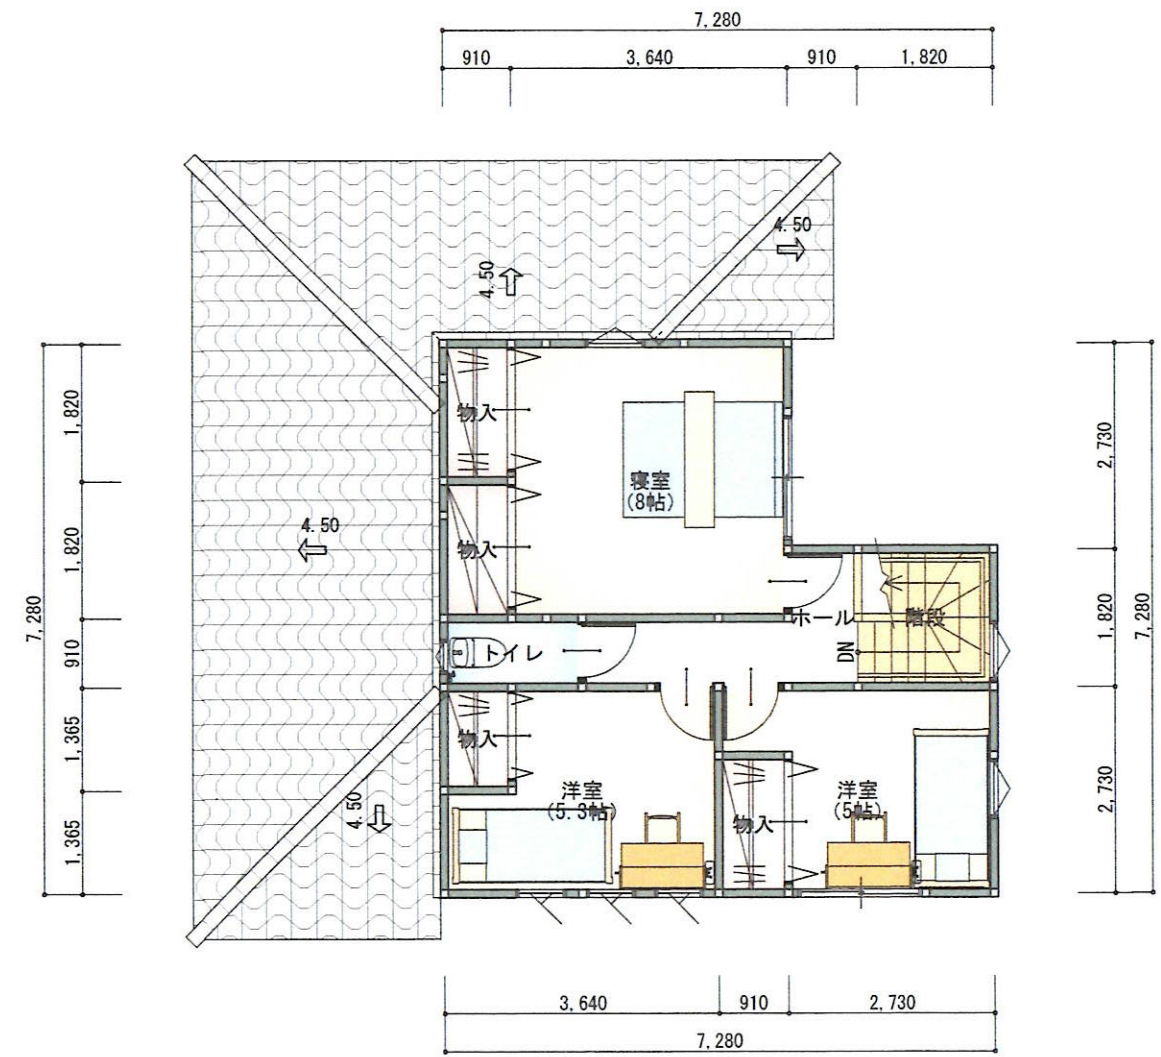

2階 平面図 S:1/100

1階床面積	76.18m ²	23.04坪
2階床面積	45.54m ²	13.77坪
延床面積	121.72m ²	36.81坪
施工面積	124.20m ²	37.56坪

工事名 waka参考プラン5	管理者	設計者	担当者	図面名	図面No. 1
				1階 平面図, 2階 平面図	
備考	TEL	FAX	日付	日付	日付
				縮尺	1/100