


1階 平面図 S:1/100

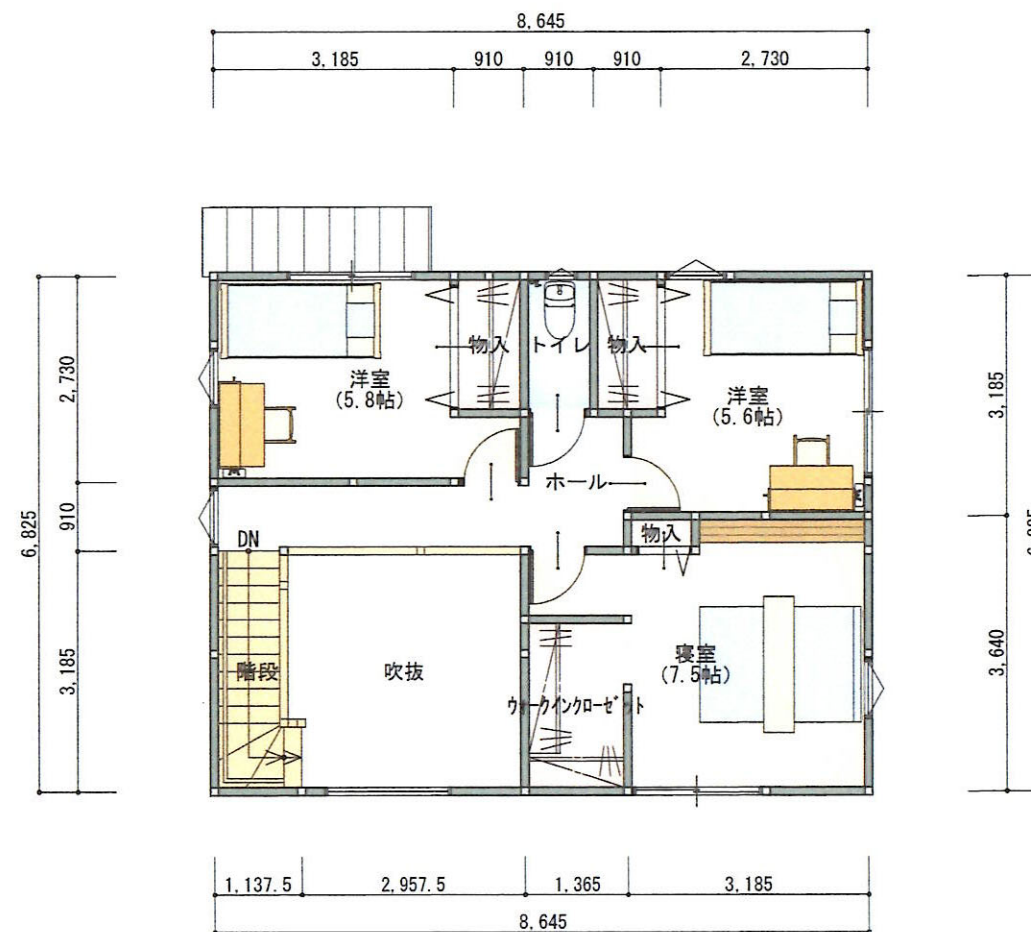

2階 平面図 S:1/100

1階床面積	59.00m ²	17.84坪
2階床面積	49.06m ²	14.84坪
延床面積	108.06m ²	32.68坪
施工面積	120.47m ²	36.43坪

工事名 waka参考プラン6	管理者	設計者	担当者	図面名	図面No. 1
				1階 平面図, 2階 平面図	
備考	TEL	FAX	日付	日付	日付
				縮尺	1/100