


1階 平面図 S:1/100

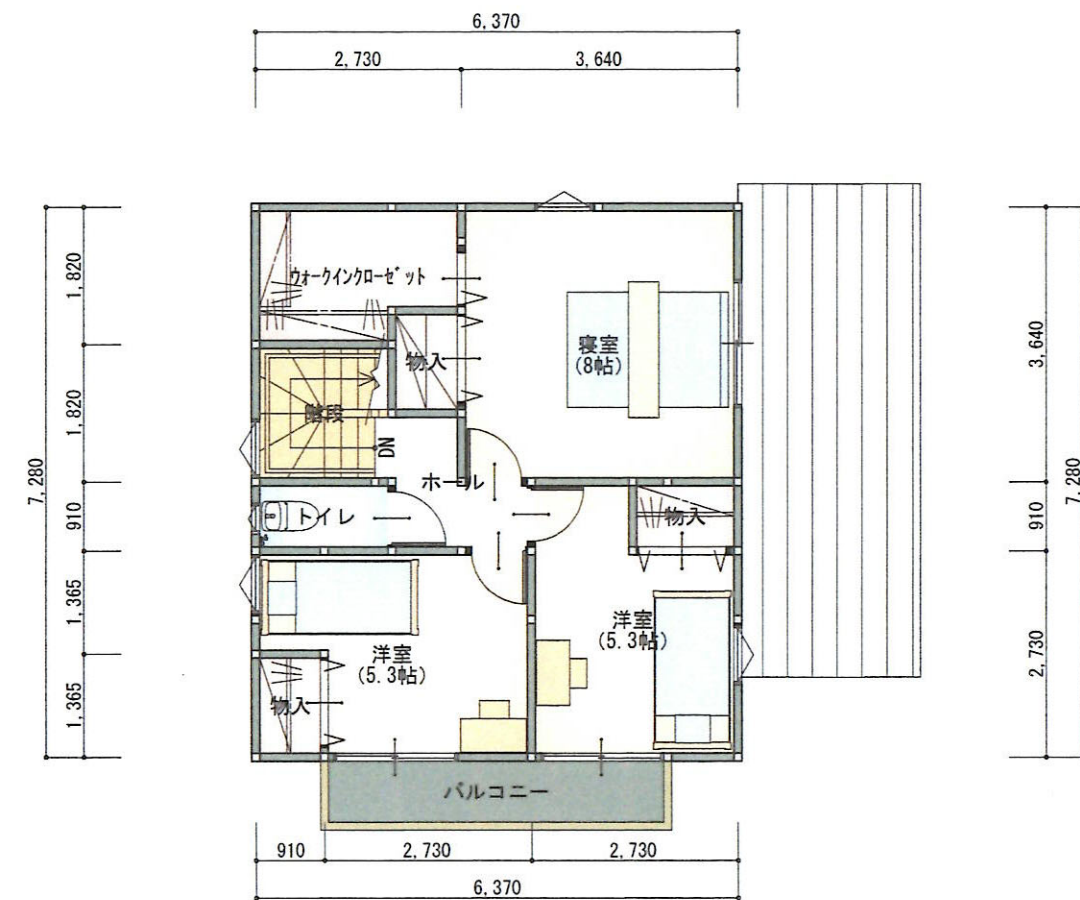

2階 平面図 S:1/100

1階床面積	57.75㎡	17.47坪
2階床面積	46.37㎡	14.02坪
延床面積	104.12㎡	31.47坪
施工面積	110.33㎡	34.36坪

工事名	waka 参考プラン 7	管理者	設計者	担当者	図面名	1階 平面図, 2階 平面図	図面No.	1
備考		日付	日付	日付	縮尺	1/100		
		TEL	FAX					