


1階 平面図 S:1/100

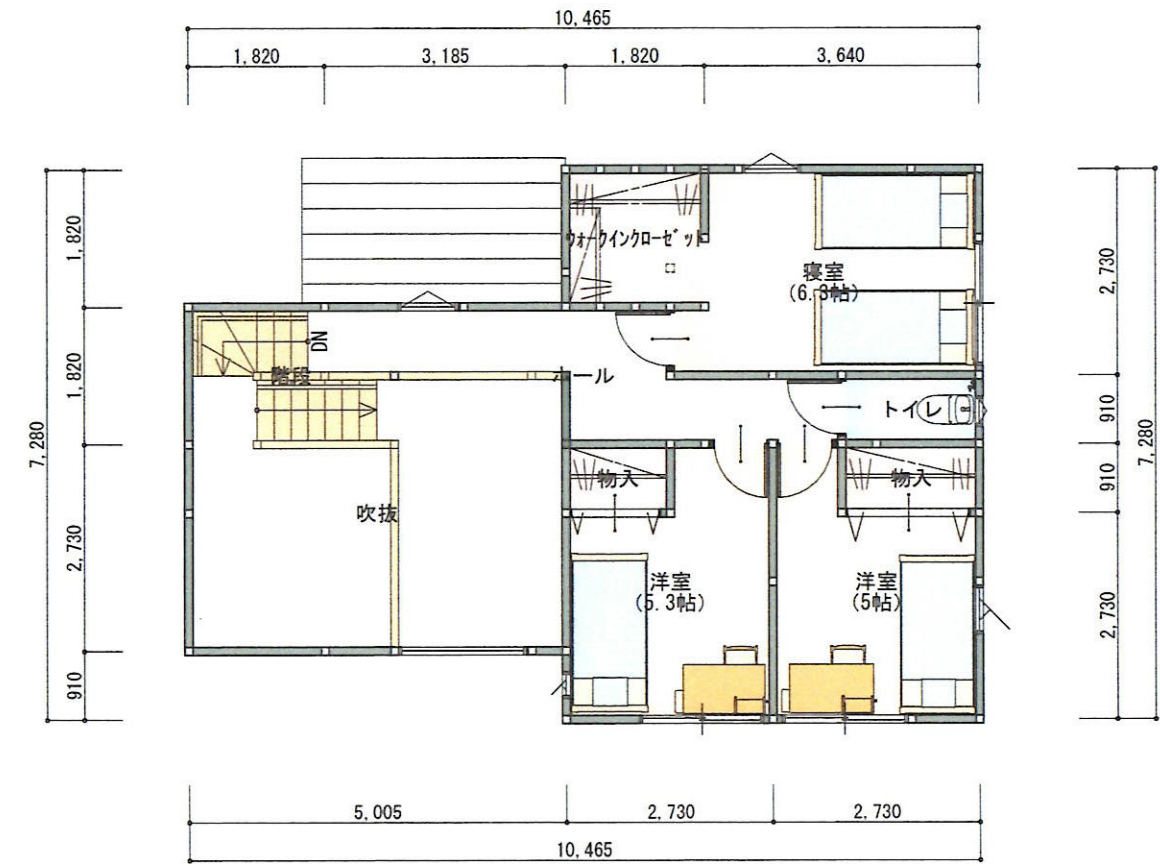

2階 平面図 S:1/100

1階床面積	66.66m <sup>2</sup>	20.16坪
2階床面積	45.75m <sup>2</sup>	13.84坪
延床面積	112.41m <sup>2</sup>	34.00坪
施工面積	130.83m <sup>2</sup>	39.57坪

工事名 waka参考プラン9	管理者	設計者	担当者	図面名 1階 平面図, 2階 平面図	図面No. 1
		日付	日付		
備考	TEL	FAX	縮尺 1/100		