


1階 平面図 S:1/100

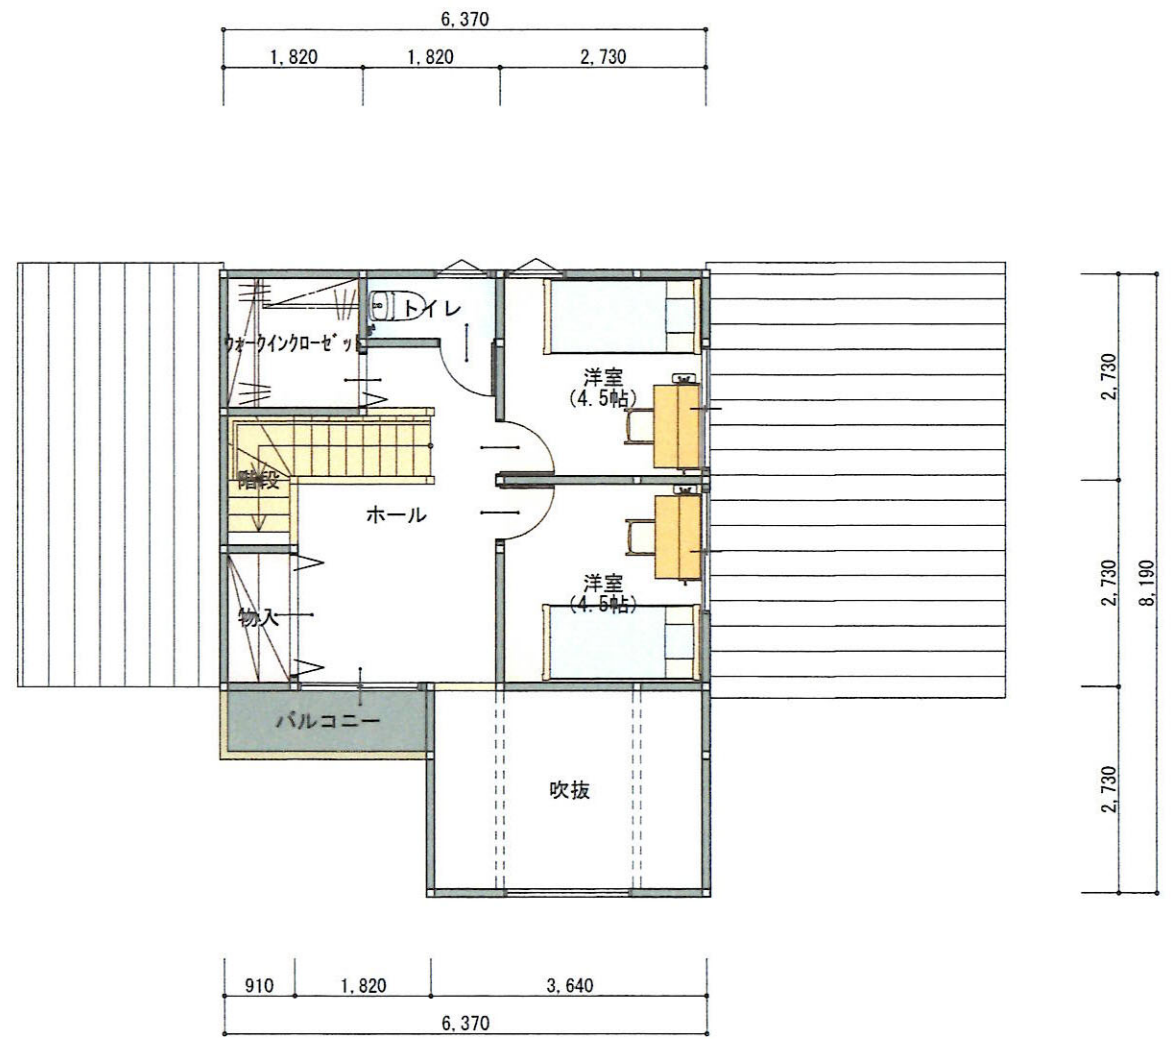

2階 平面図 S:1/100

1階床面積	77.01㎡	23.29坪
2階床面積	34.57㎡	10.45坪
延床面積	111.58㎡	33.74坪
施工面積	124.68㎡	38.31坪

工事名 waka参考プラン12	管理者	設計者	担当者	図面名 1階 平面図, 2階 平面図	図面No. 1
		日付	日付		
備考	TEL	FAX	縮尺 1/100		